



PRŮČELÍ VÝCHODNÍ 1:50



PRŮČELÍ ZÁPADNÍ 1

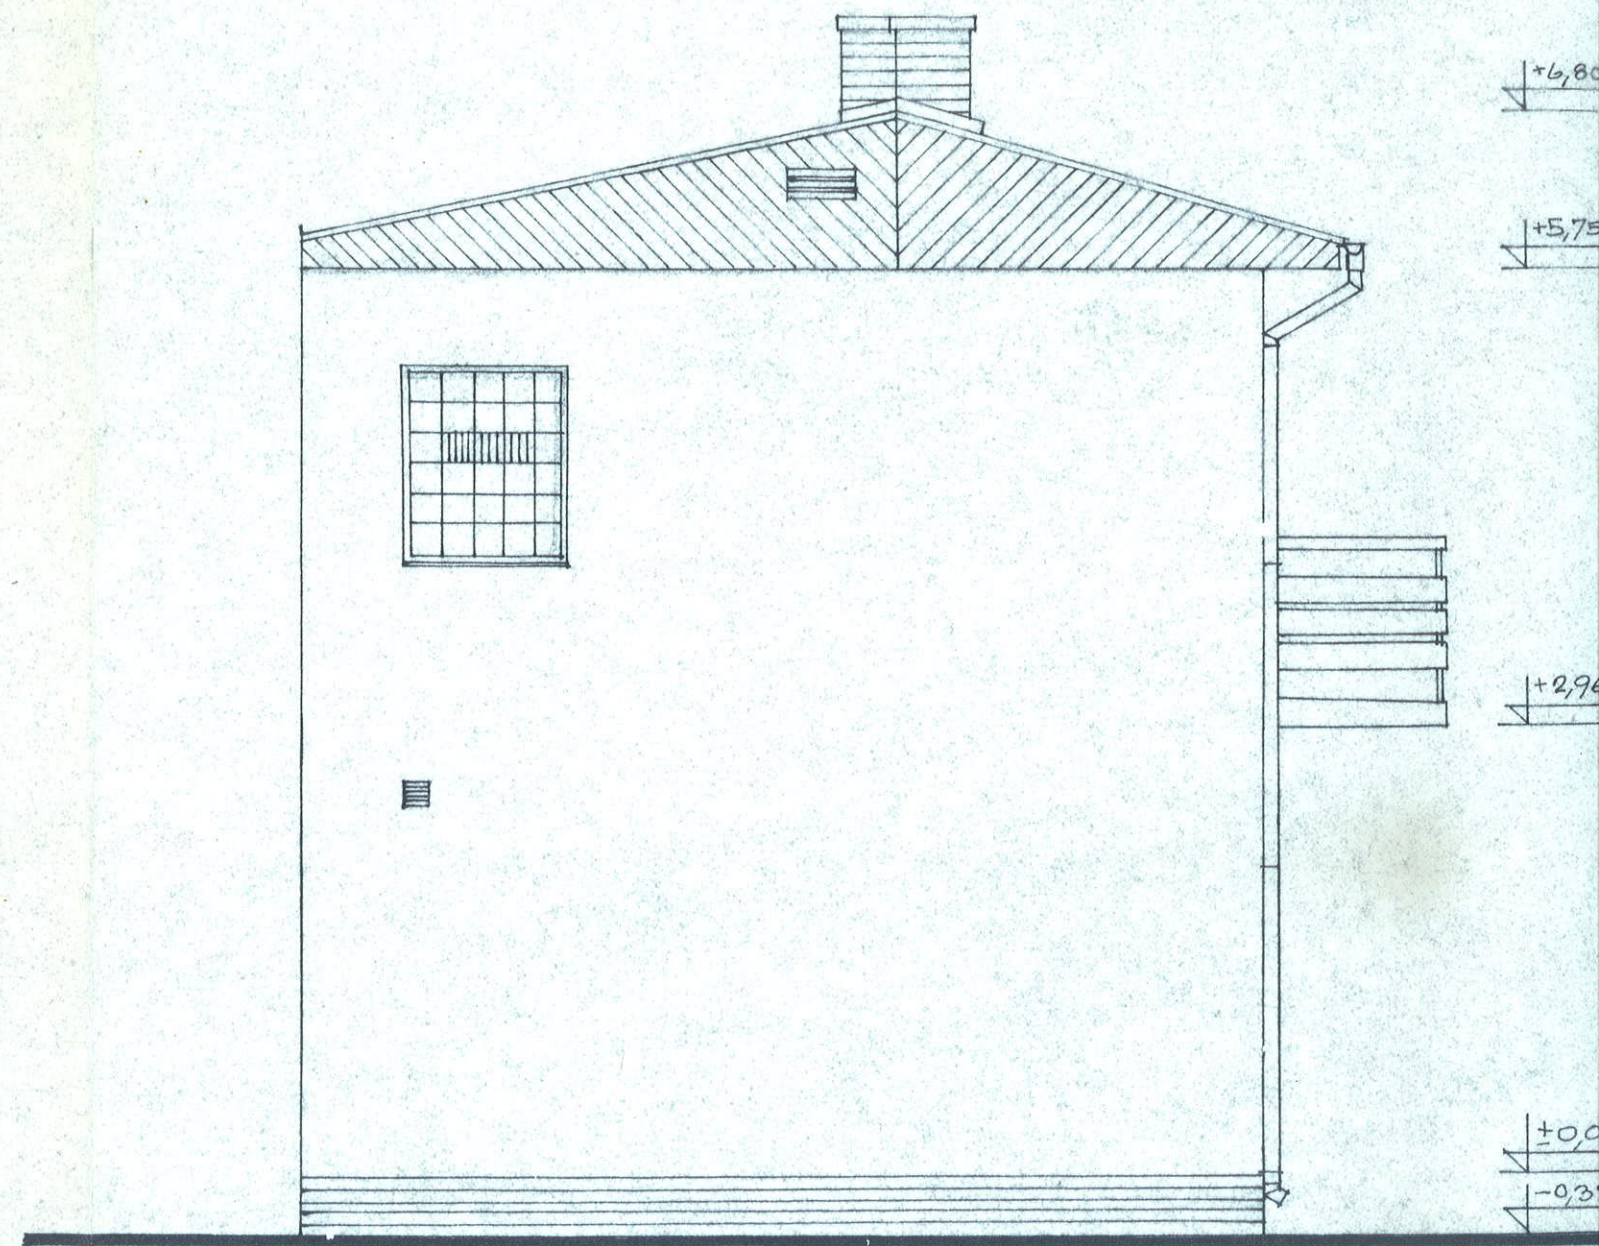

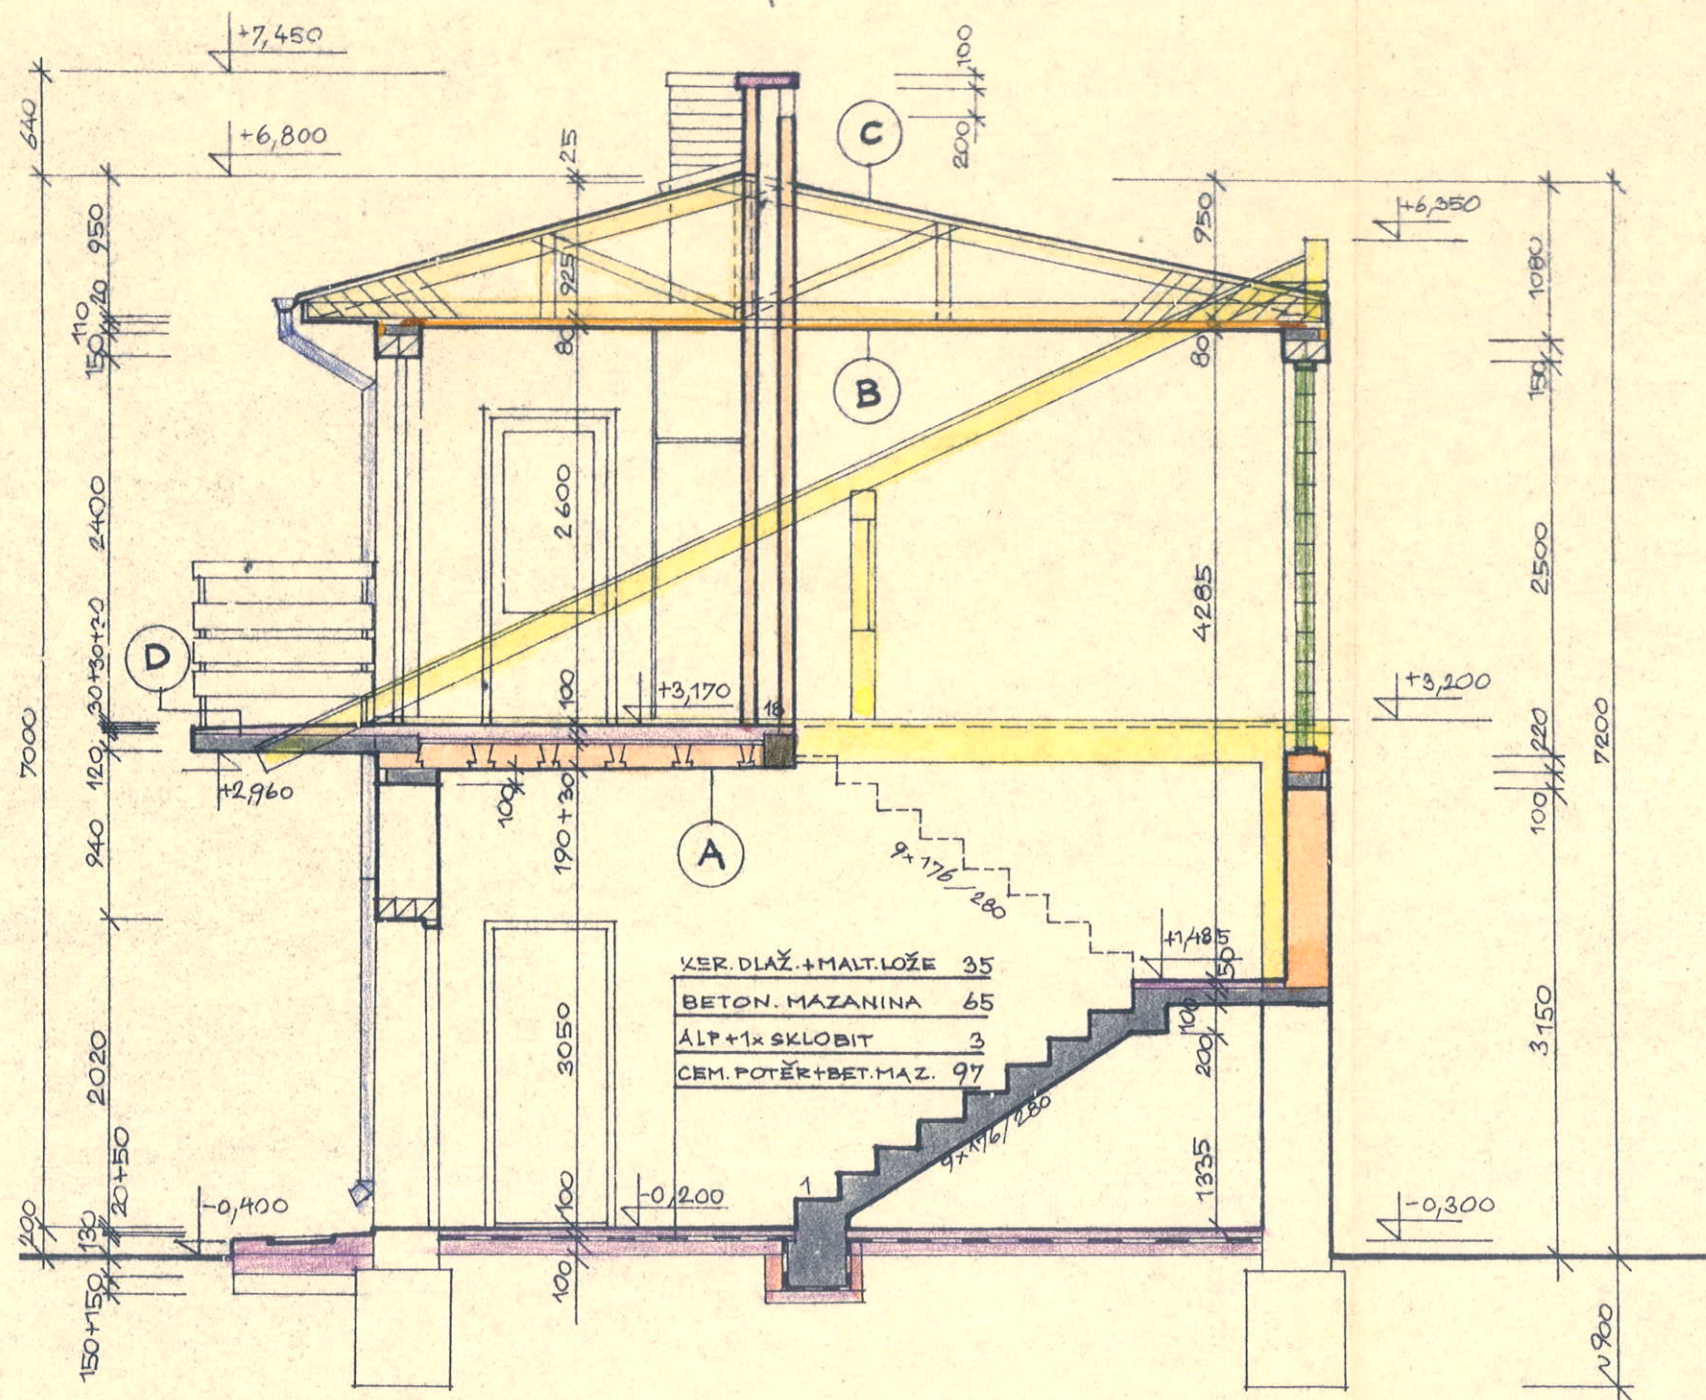

ŘEZ A-A'

SKLADBA (A)

— KERAM. STROP	190
— CEMENT. POTĚR	30
— FIBREX	15
— BETON. MAZANINA	60
— CEM. POTĚR	20
— KOBEREC	5

SKLADBA (B)


— LIGNOPOR	50
— LATĚ	30x50

SKLADBA (C)

— PRKNA	25
— LEPENKA	2
— POZINK. PLECH	0,6

SKLADBA (D)

— ŽB DESKA	120
— CEMENT. POTĚR	4+34
— ALP + SKLOBIT 1x	3
— MALT. LOŽE	15
— KER. DLAŽBA	8

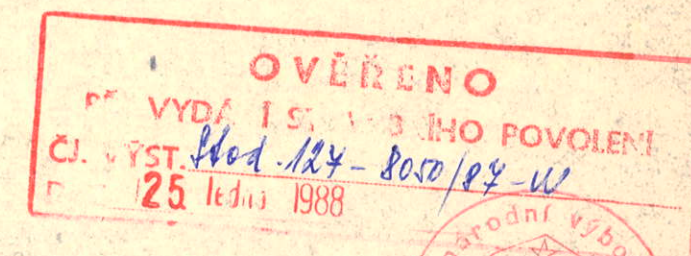

DATUM : LEDEN 1987	PROJEKTANT : STAV. FRANTIŠEK LOS PRAHA 5-STODŮLKY, UL. HLÁDÍ 231	ČÍSLO VÝKRESU 7
PRŮČELÍ VÝCHODNÍ PRŮČELÍ ZÁPADNÍ ŘEZ A-A'	ZŘÍZENÍ BYTOVÉ JEDNOTKY MANŽELŮ STRUŽKOVÝCH	
MĚŘÍTKO : 1 : 50	STAVENIŠTĚ PRAHA 5-STODŮLKY ZA LUŽINAMI CP. 127	STUPEŇ JP



